



REUS
SERVEIS
MUNICIPALS



Aigües de Reus

OBRA:

REPARACIÓ DE LA XARXA D'ABASTAMENT
DEL CARRER DE BOTARELL

CONTRACTISTA:

GILABERT MIRÓ, S.A.

INICI PREVIST:

17 / 01 / 2022

DURADA:

1 MES

PRESSUPOST PROJECTE:

28.473,16 €

TELÈFON CONTACTE:

DURANT L'HORARI LABORAL
SERVEI DE GUARDIA 24 HORES

977 345 843
619 220 769

CONTRACTISTA



**Demanem disculpin les molèsties
que aquestes obres puguin ocasionar.**



REUS
SERVEIS
MUNICIPALS



Aigües de Reus

REUS SERVEIS MUNICIPALS divisió **AIGÜES DE REUS**
comunica que, en els propers dies, s'iniciaran les obres de

REPARACIÓ DE LA XARXA D'ABASTAMENT

CARRER DE BOTARELL

amb una durada prevista d'un mes i una setmana.
Per a qualsevol aclariment o informació addicional de les obres
es podrà contactar amb les oficines d'Aigües de Reus,
en cas d'afectació o incidència directa a l'obra
es podrà contactar directament amb el contractista

DURANT L'HORARI LABORAL

977 345 843

SERVEI GUARDIA 24 HORES

619 220 769


CONTRACTISTA

DADES DE L'OBRA



**Demanem disculpin les molèsties
que aquestes obres puguin ocasionar.**

SIMBOLOGIA	
	Cartografia base
	Xarxa d'Abastament d'aigua potable EXISTENT
	Xarxa d'Abastament d'aigua potable PROJECTADA
	Xarxa d'Abastament d'aigua potable FORA DE SERVEI (Canonada prevista per ús alternatiu)
	Àmbit d'actuació
	Tram de conducció de la xarxa d'Abastament
	Vàlvula de regulació
	Vàlvula de seccionament
	Vàlvula de descarrega
	Ventosa
	Boca de reg
	Font d'aigua
	Hidrant
	Escomesa d'abastament

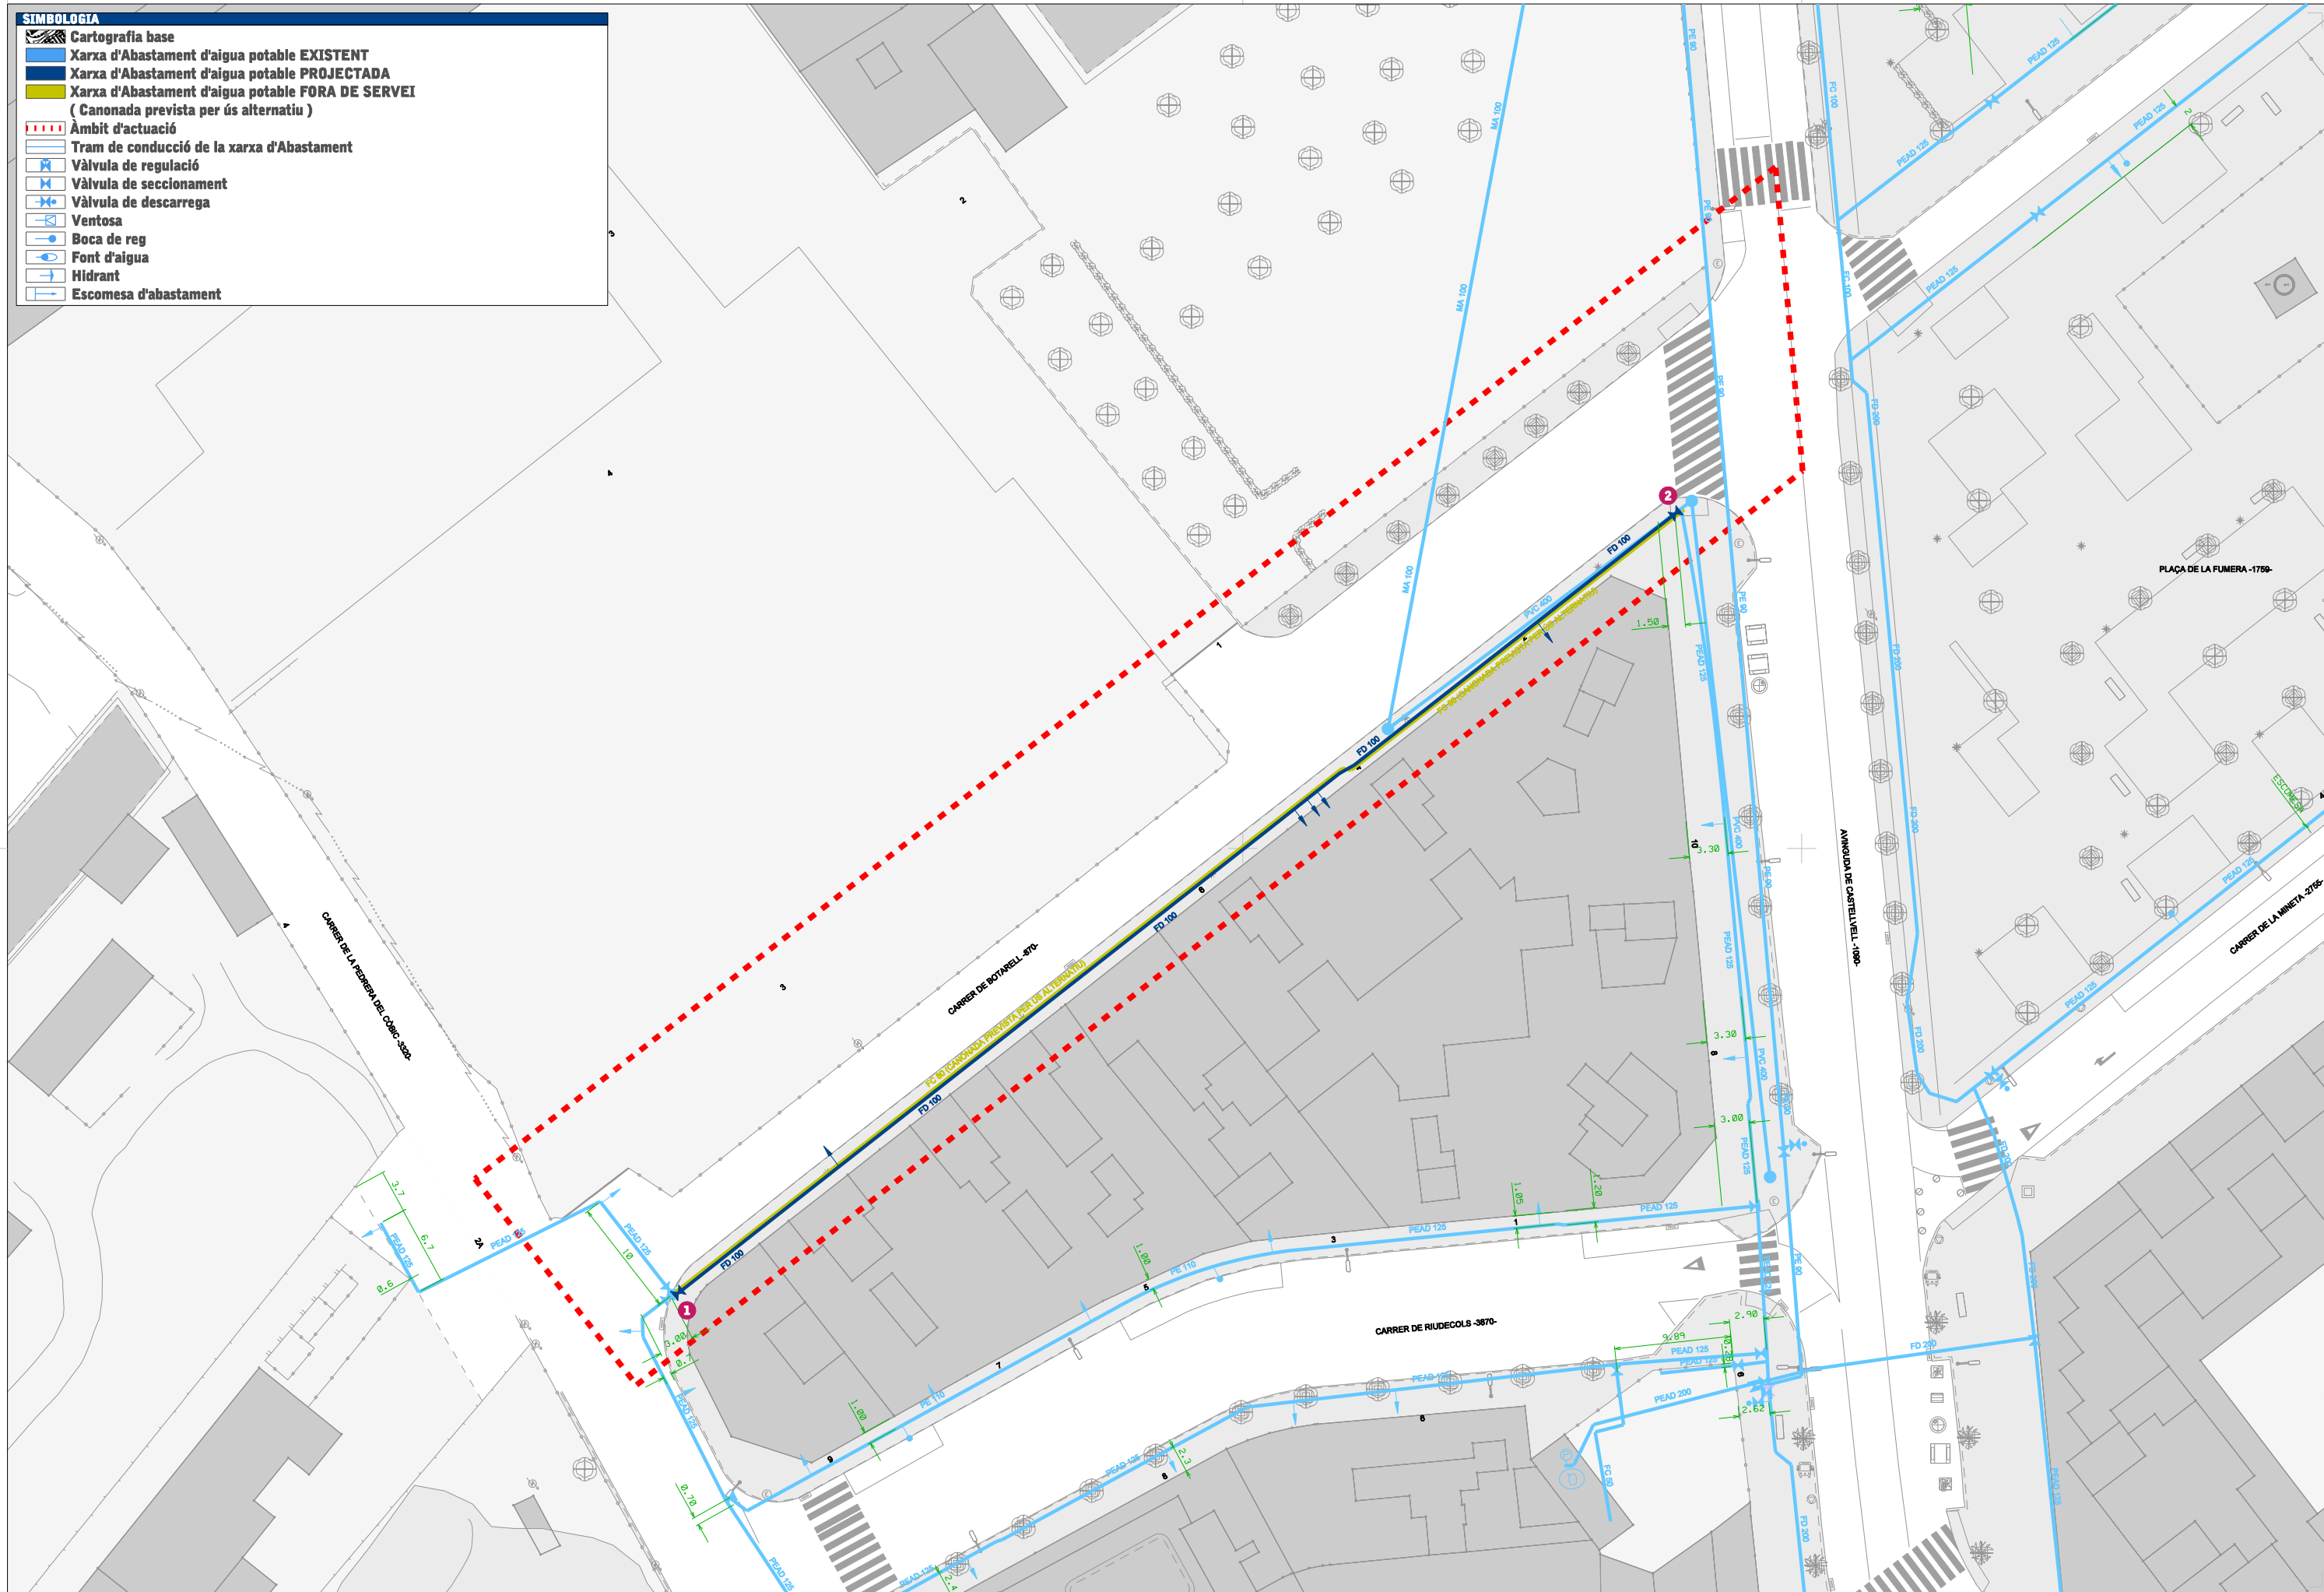

	TÈCNIC AUTOR	VIST I PLAU	ESCALA	NORD MAGNÈTIC	DATA	REFERÈNCIA	TÍTOL PROJECTE	TÍTOL PLÀNOL	PLÀNOL	
	JORDI RIUS PERPINYÀ	DIRECTOR ÀREA INFRAESTRUCTURES LLUÍS COROMINAS CALVO	1: 500 DIN A3 1: 250 DIN A1	0 E	15 / 06 / 2021	AT21299	MEMÒRIA VALORADA DE REPARACIÓ DE LA XARXA D'ABASTAMENT DEL CARRER DE BOTARELL	XARXA D'ABASTAMENT PROJECTADA	03 ORDRE 03 DE 03	